

REGOLAMENTO DI QUARTIERE

SOLAR & STORAGE

SOLAR & STORAGE

SOLAR & STORAGE

	SOLAR & STORAGE 2025			
PADIGLIONI OCCUPATI			Padiglioni 6 cs6/7	
GIORNATE FIERA			8-9 ottobre	
ORARIO MANIFESTAZIONE			8 ottobre dalle 09:30 alle 17:00	
			9 ottobre dalle 09:30 alle 17:00	
ORARIO ESPOSITORI			8-9 ottobre dalle 08:30 alle 18:00	
ORARIO RIFORNIMENTO			8-9 ottobre dalle 08:30 alle 09:30	

GESTIONE QUARTIERE - SERVIZI OPERATIVI -				
ATTIVITA'	PROROGHE ORARIO DOPO ORE 20:30	DAL	AL	QUARTIERE APERTO DALLE / ALLE
ALLESTIMENTO	SI	05/10/2025	07/10/2025	08:00 20:30
SVOLGIMENTO	NO	08/10/2025	09/10/2025	H24 H24
ULTIMO GIORNO DI MANIFESTAZIONE	NO	09/10/2025	09/10/2025	DISALLESTIMENTO A MANO DALLE ORE 17:30 ALLE ORE 19:00
DISALLESTIMENTO	NO	10/10/2025	10/10/2025	08:00 16:00

INGRESSO ACCREDITO STAMPA				
	ATTIVITA'	DAL	AL	RECEPTION APERTA DALLE /ALLE
GIORNATE ESPOSITORI	CONTROLLO TITOLI DI ACCESSO	07/10/2025	07/10/2025	08:00 20:00
SVOLGIMENTO	CONTROLLO TITOLI DI ACCESSO	08/10/2025	09/10/2025	08:00 19:00

RIMOZIONE/CONSEGNA IMBALLI - KUEHNE NAGEL -				
	ATTIVITA'	DAL	AL	RIMOZIONE E RICONSEGNA IMBALLI VUOTI DALLE / ALLE
ALLESTIMENTO	RIMOZIONE IMBALLI VUOTI NEI PADIGLIONI	07/10/2025	07/10/2025	19:00
ULTIMO GIORNO DI MANIFESTAZIONE	RICONSEGNA IMBALLI VUOTI NEI PADIGLIONI	09/10/2025	09/10/2025	18:00

PULIZIE AREE ESTERNE - AMIA -				
	ATTIVITA'	DAL	AL	PULIZIA AREE ESTERNE DALLE / ALLE
ALLESTIMENTO	PULIZIA AREE ESTERNE	06/10/2025	07/10/2025	ORARIO COME DA PIANO
SVOLGIMENTO	LAVAGGIO E MOTOSCOPATURA AREE ESTERNE	08/10/2025	09/10/2025	21:00 22:00

PULIZIE AREE INTERNE - TECNOPULI -				
	ATTIVITA'	DAL	AL	PULIZIA AREE INTERNE DALLE / ALLE
ALLESTIMENTO	RIPRISTINO / ASSISTENZA BLOCCHI WC	06/10/2025	07/10/2025	ORARIO COME DA PIANO
	PULIZIE DI VIGILIA + SGROSSO	07/10/2025		20:30 22:30
	MOTOSCOPATURA DI FINO CORSIE			TERMINE LAVORI
	PULIZIA STAND			TERMINE LAVORI
SVOLGIMENTO	MOTOSCOPATURA DI FINO CORSIE	08/10/2025	08/10/2025	18:30 21:00
	PULIZIA STAND			


POSA E RIMOZIONE CARTELLONISTICA - PRINTING SOLUTIONS -				
	ATTIVITA'	DAL	AL	POSA CARTELLONISTICA MOBILE DALLE / ALLE
VIGILIA DI MANIFESTAZIONE	POSA CARTELLONISTICA MOBILE	07/10/2025	07/10/2025	21:00
ULTIMO GIORNO DI MANIFESTAZIONE	RIMOZIONE CARTELLONISTICA MOBILE	09/10/2025	09/10/2025	20:00

Verona li 01/10/2025

Il Direttore Operations & HR
Dott.ssa Anna Nicolò



SOLAR & STORAGE 2025 ALLESTIMENTO

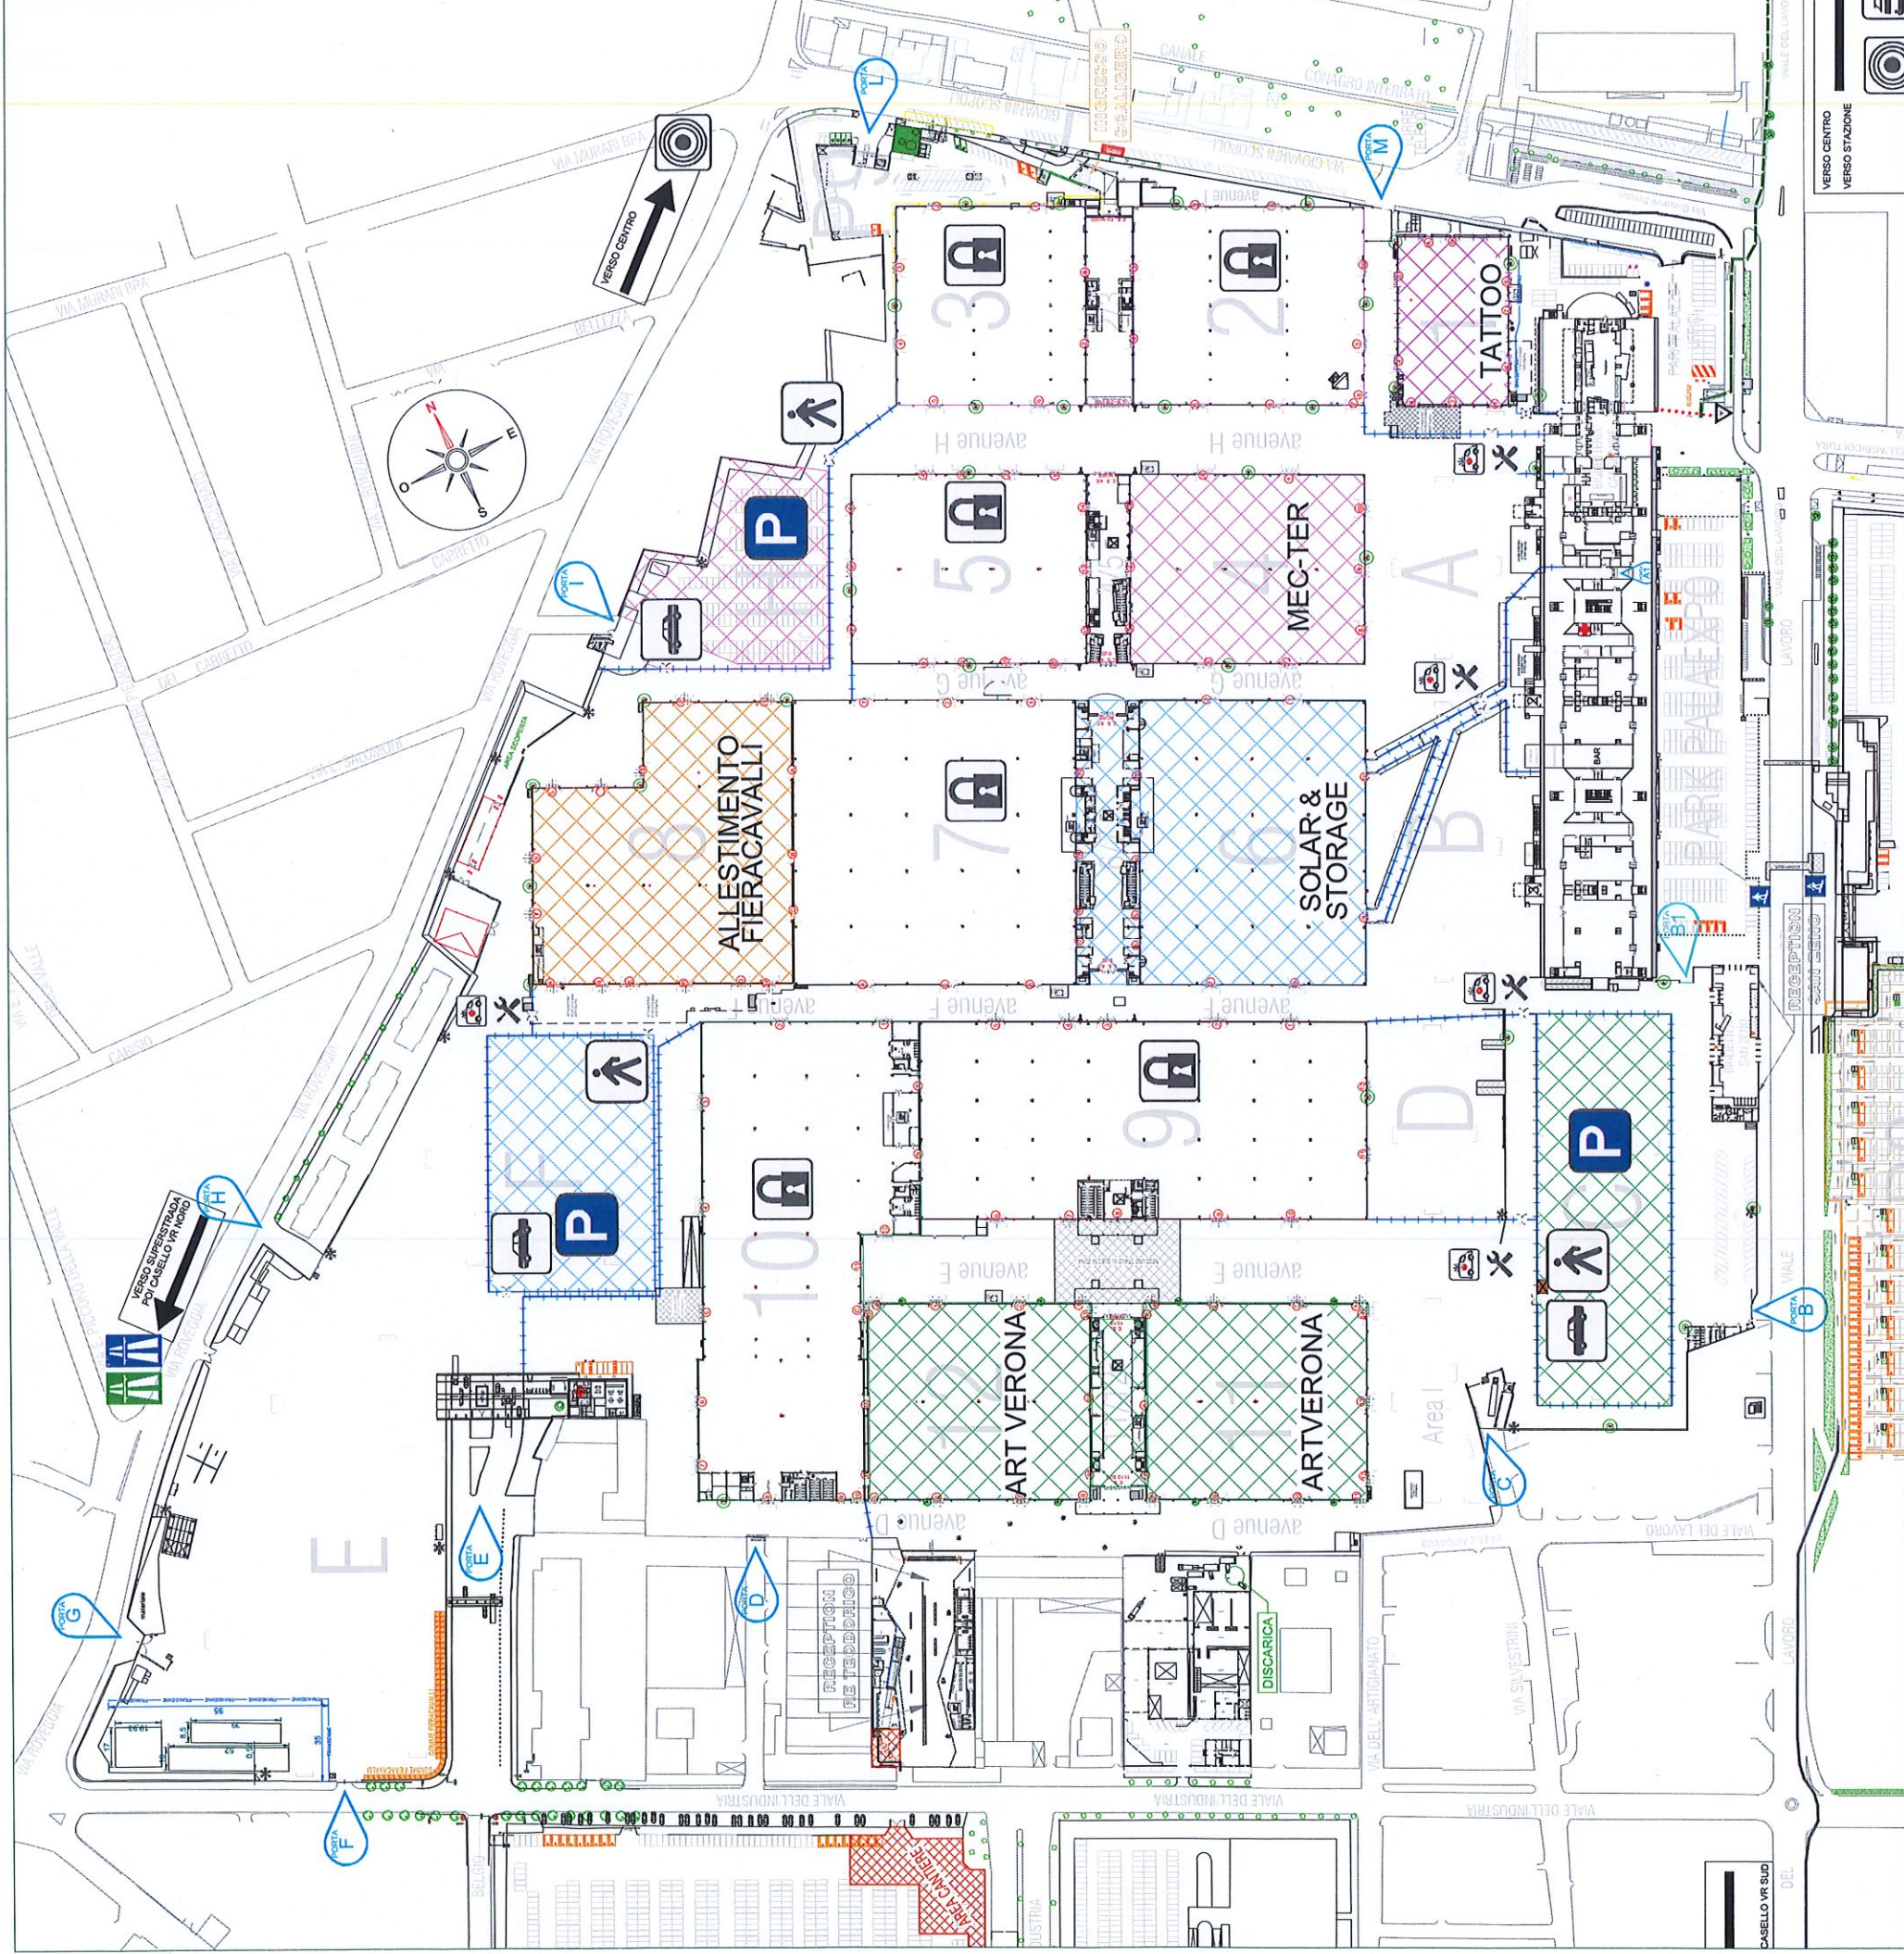

TRANSENNE ALTE

TRANSENNE BASSE

FLEX

PERCORSO PEDONALE

PERCORSO MEZZI VISITATORI/ESPOSITORI

PERCORSO MEZZI DI SOCCORSO/SERVIZIO

VARCO ASSIST. TECNICA

VARCO PRONTO SOCCORSO

PREVISTO SOLO PER LE PERSONE A

P PARCHEGGIO

DISABILI

 AUTO

MEZZI PESANTI

VARCO PEDONALE

VARCO ASSIST. TECNICA

VARCO PRONTO SOCCORSO

INFORMAZIONI

LAVAPENNELLI

 BOX BOX CON PAGODA

 PRONTO SOCCORSO

PADIGLIONE CHIUSO

CARRELO


RISTORAZIONE



SI RICORDA CHE L'ACCESSO AL QUARTIERE È PREVISTO SOLO PER LE PERSONE AUTORIZZATE (SOPRATTUTTO IN FASE DI ALLESTIMENTO / DISALLESTIMENTO. LA VELOCITÀ DEI MEZZI IN QUARTIERE È LIMITATA A: 20Km/h (SE NON DIVERSAMENTE SPECIFICATO). L'ACCESSO ESPONE L'UTENTE A SVARIATI PERICOLI PERCIÒ È CONSENTITO SOLO NEL RISPETTO DEGLI OBBLIGHI E DIVIETI CONTENUTI NEL DUVRI DI MANIFESTAZIONE.

SOLAR & STORAGE 2025

SVOLGIMENTO

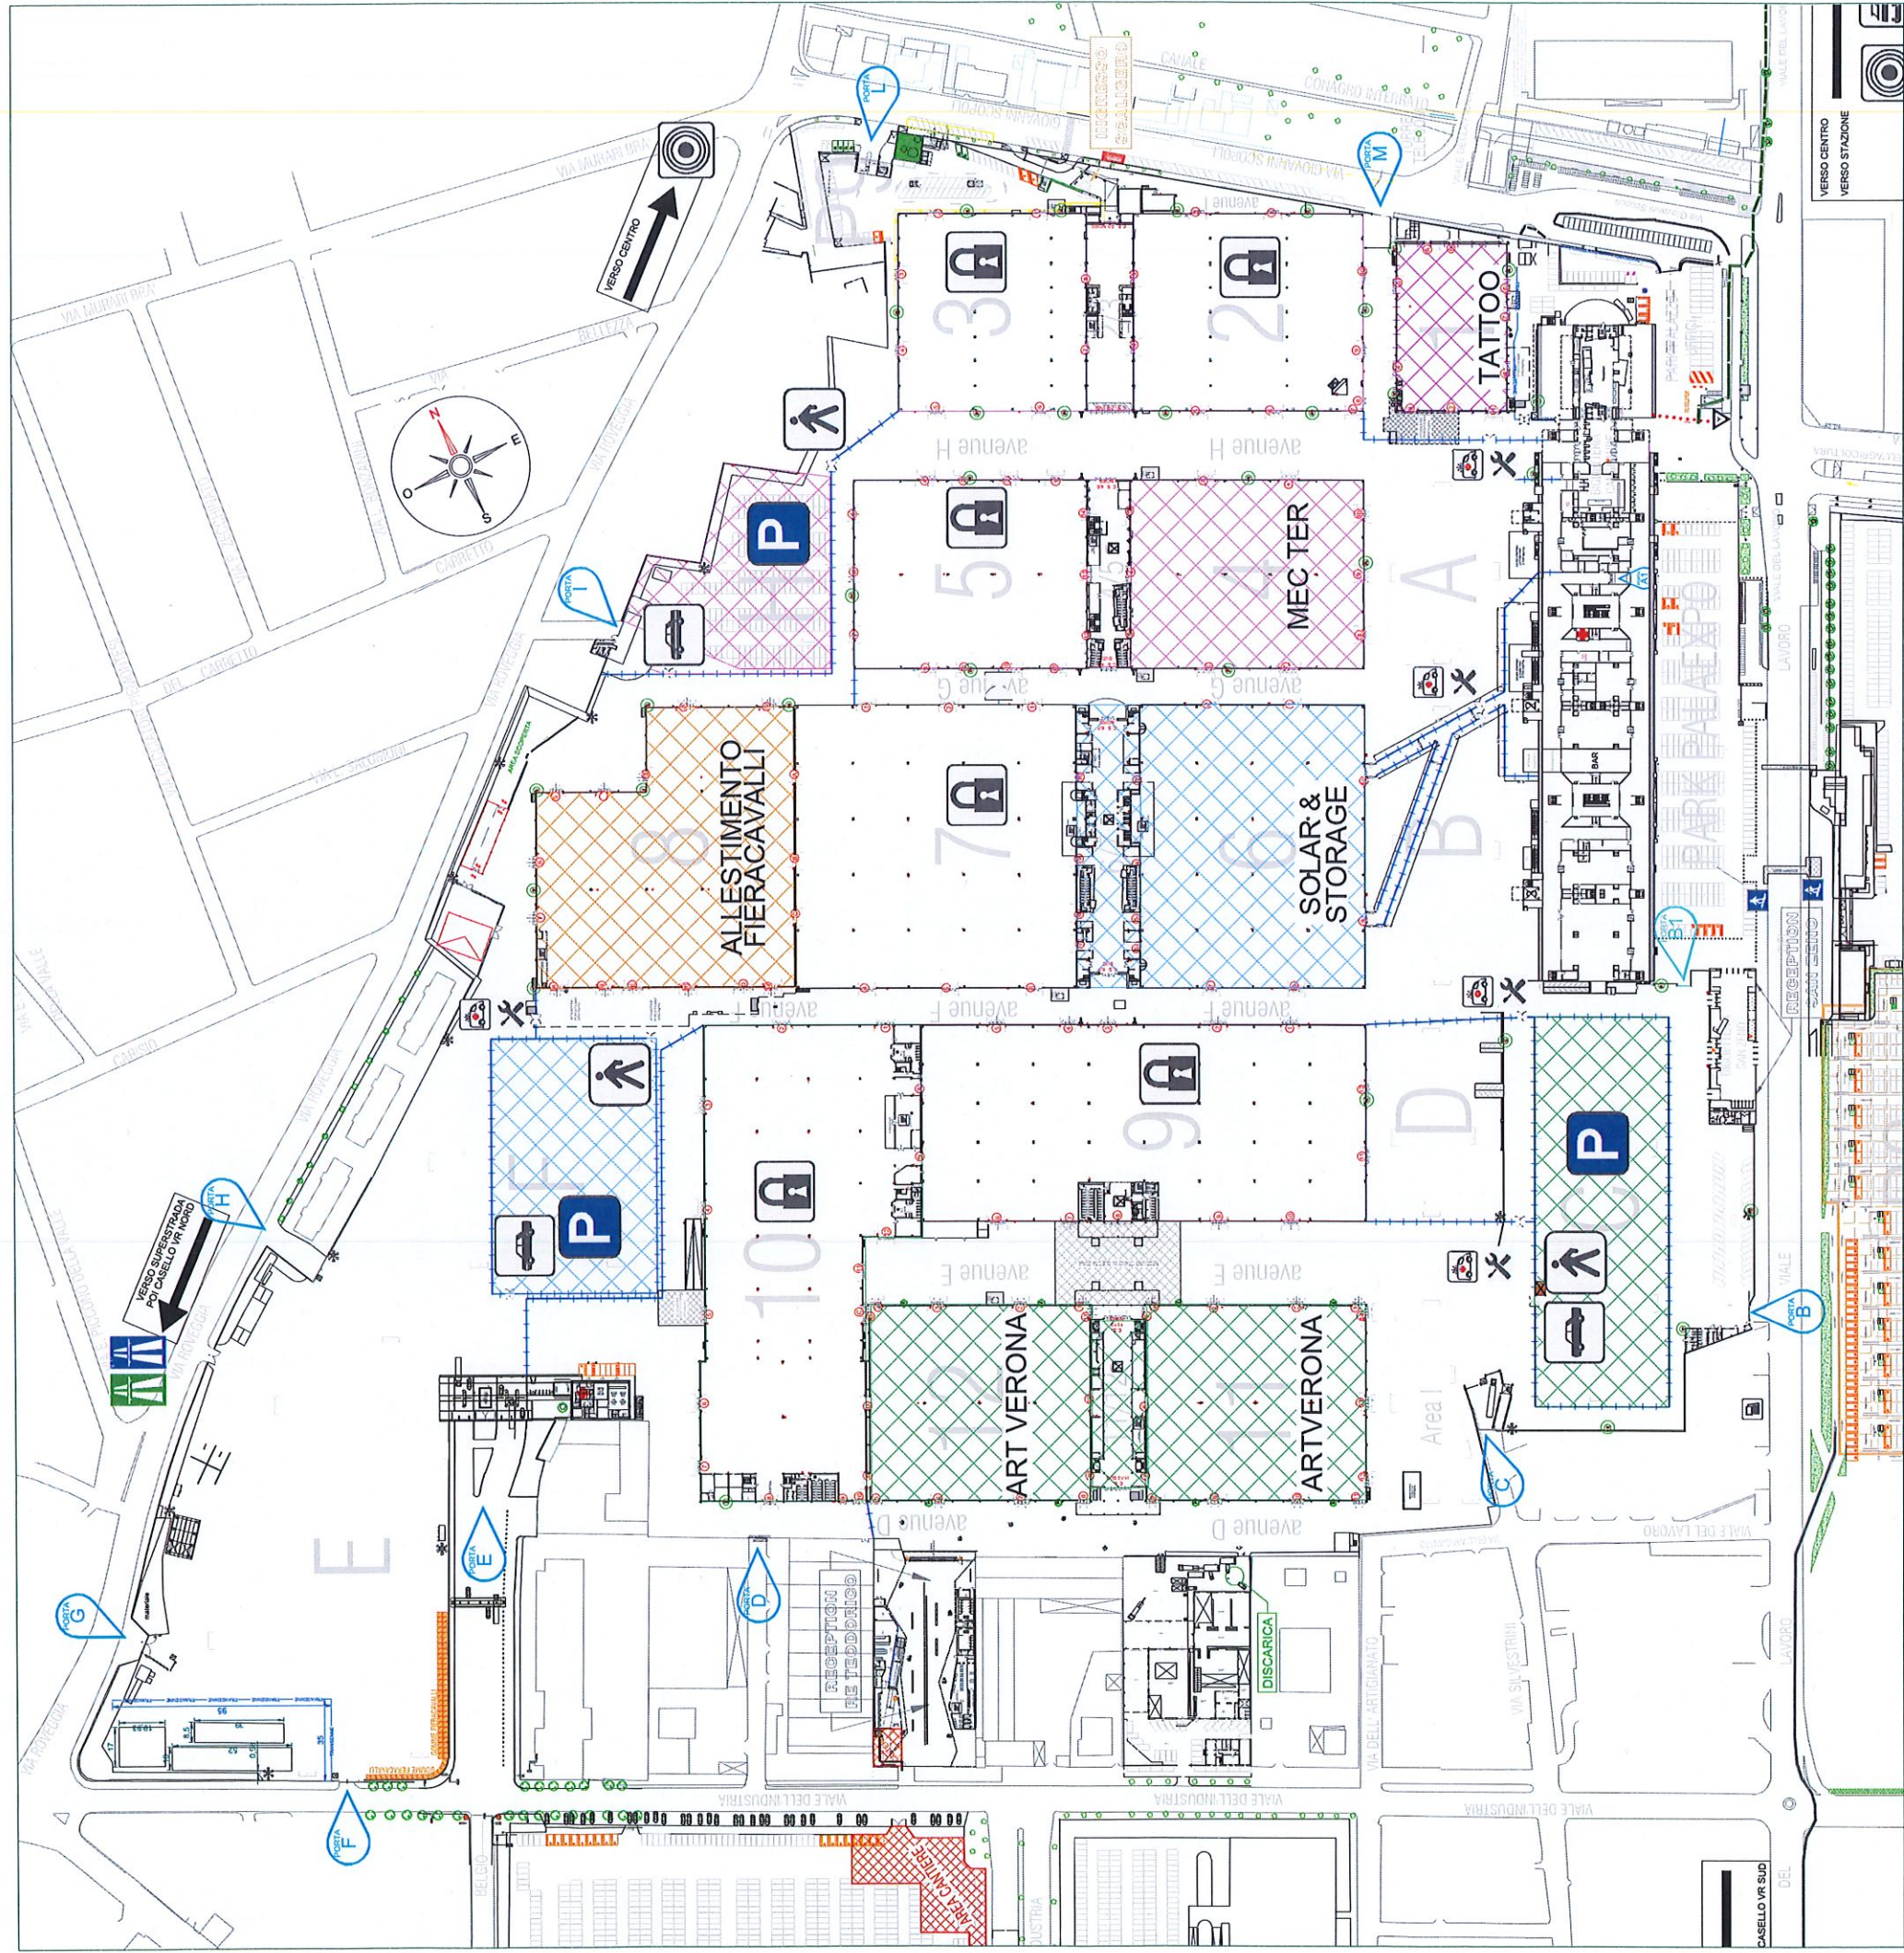

TRANSENNE ALTE

TRANSENNE BASSE

FLEX

PERCORSO PEDONALE

PERCORSO MEZZI VISITATORI/ESPOSITORI

PERCORSO MEZZI DI SOCCORSO/SERVIZIO

PARCHEGGIO

DISABILI

MOTO

AUTO

MEZZI PESANTI

VARCO PEDONALE

VARCO ASSIST. TECNICA

VARCO PRONTO SOCCORSO

INFORMAZIONI

LAVAPENNELLI

BOX

BOX CON PAGODA

PRONTO SOCCORSO

PADIGLIONE CHIUSO


CARRELLO

RISTORAZIONE

SI RICORDA CHE L'ACCESSO AL QUARTIERE È PREVISTO SOLO PER LE PERSONE AUTORIZZATE (SOPRATTUTTO IN FASE DI ALLESTIMENTO / DISALLESTIMENTO. LA VELOCITÀ DEI MEZZI IN QUARTIERE È LIMITATA A: 20Km/h (SE NON DIVERSAMENTE SPECIFICATO). L'ACCESSO ESPONE L'UTENTE A SVARIATI PERICOLI PERCIÒ È CONSENTITO SOLO NEL RISPETTO DEGLI OBBLIGHI E DIVIETI CONTENUTI NEL DUVRI DI MANIFESTAZIONE.

SOLAR & STORAGE 2025

DISALLESTIMENTO

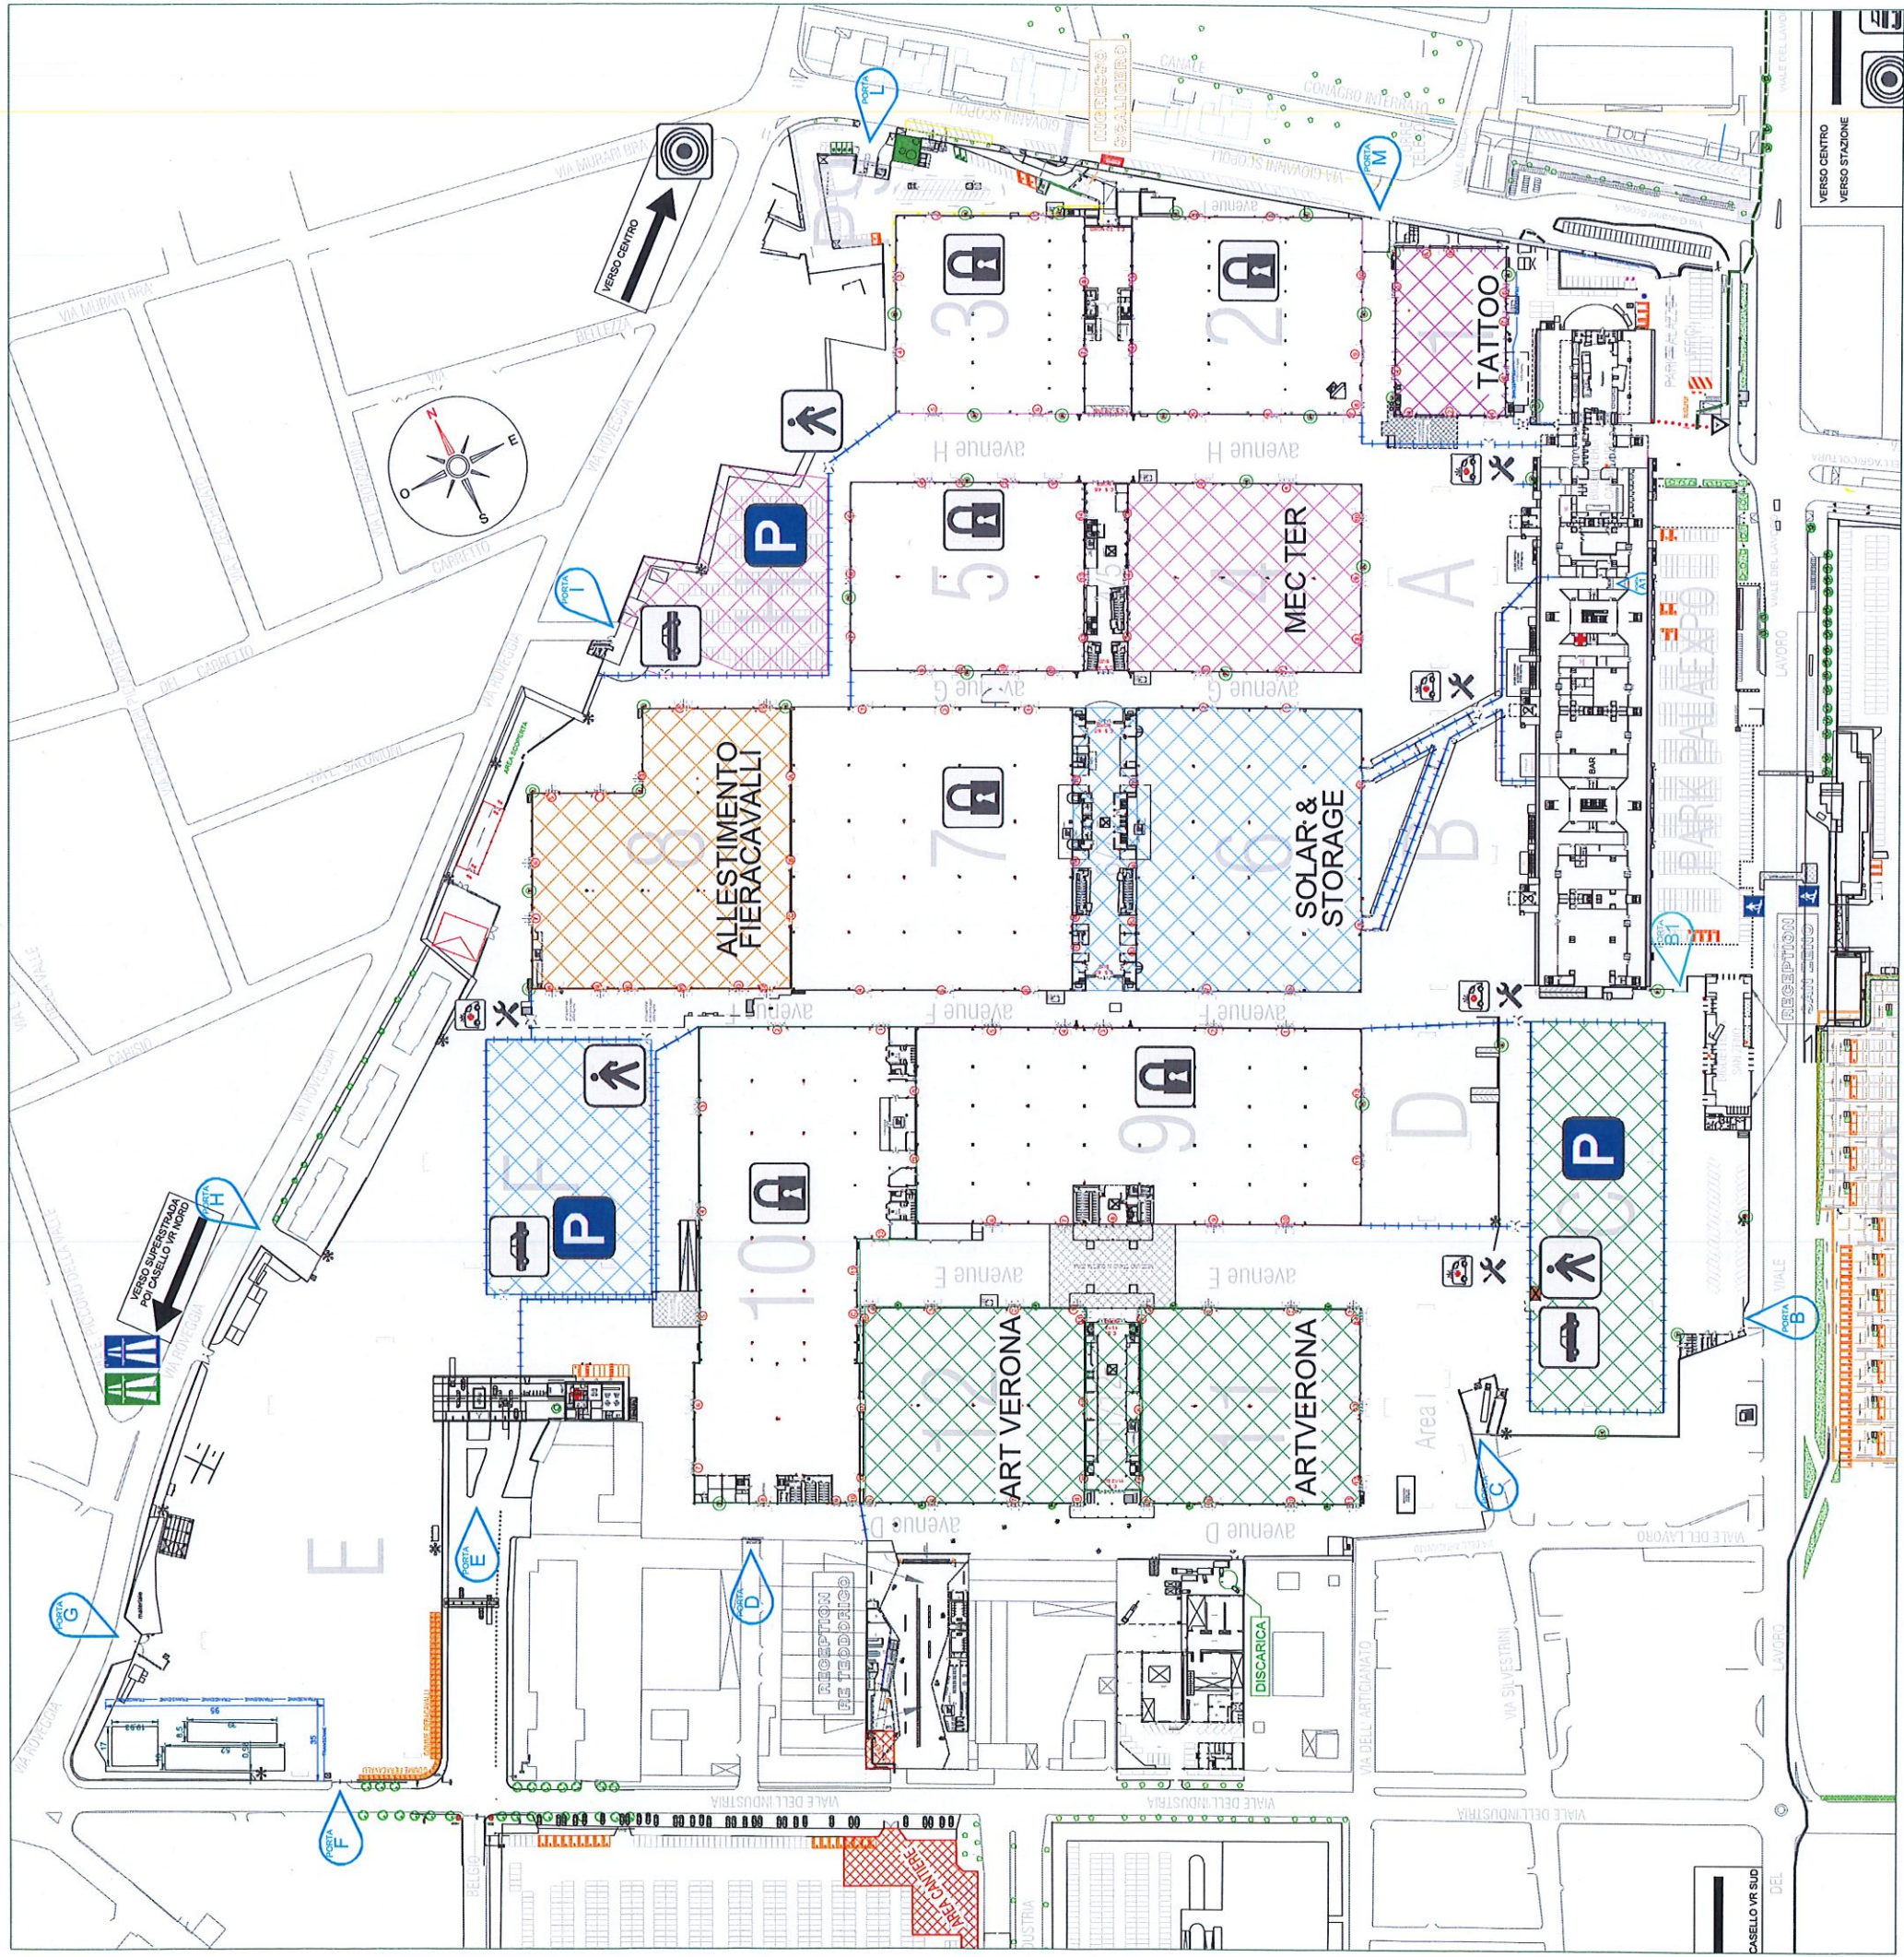

TRANSENNE ALTE

TRANSENNE BASSE

FLEX

PERCORSO PEDONALE

PERCORSO MEZZI VISITATORI/ESPOSITORI

PERCORSO MEZZI DI SOCCORSO/SERVIZIO

PARCHEGGIO

DISABILI

MOTO

AUTO

MEZZI PESANTI

VARCO PEDONALE

VARCO ASSIST. TECNICA

VARCO PRONTO SOCCORSO

INFORMAZIONI

LAVAPPENNELLI

BOX

PRONTO SOCCORSO

PADIGLIONE CHIUSO

CARRELLO

RISTORAZIONE

BOX CON PAGODA

PRONTO SOCCORSO

PADIGLIONE CHIUSO

CARRELLO

RISTORAZIONE

SI RICORDA CHE L'ACCESSO AL QUARTIERE È PREVISTO SOLO PER LE PERSONE AUTORIZZATE (SOPRATTUTTO IN FASE DI ALLESTIMENTO / DISALLESTIMENTO. LA VELOCITÀ DEI MEZZI IN QUARTIERE È LIMITATA A: 20km/h (SE NON DIVERSAMENTE SPECIFICATO). L'ACCESSO ESPONE L'UTENTE A SVARIATI PERICOLI PERCIÒ È CONSENTITO SOLO NEL RISPETTO DEGLI OBBLIGHI E DIVIETI CONTENUTI NEL DUVRI DI MANIFESTAZIONE.